



HRVATSKE VODE
VODNOGOSPODARSKI ODJEL
ZA SLIVOVE SJEVERNOGA JADRANA
51 000 Rijeka, Đure Šporera 3

Telefon: 051/ 666 400
Telefax: 051/ 336 947

KLASA: 325-02/19-01/0000121

URBROJ: 374-23-1-19-01

Rijeka, 14.02.2019.

Općina Jelenje
Dražičkih boraca 64
51218 Dražice

Predmet: Izmjena prostornog plana Općine Jelenje

- traži se

Na temelju odredbi iz članaka 110., 111. i 112. Zakona o vodama (Narodne novine, br. 153/09, 63/11, 130/11, 56/13 i 14/14) kojima je u hrvatsko zakonodavstvo transponirana Direktiva 2007/60/EZ Europskog parlamenta i Vijeća od 23. listopada 2007. o procjeni i upravljanju rizicima od poplava, Hrvatske vode za svako vodno područje, a po potrebi i za njegove dijelove izrađuju prethodnu procjenu rizika od poplava, karte opasnosti od poplava i karte rizika od poplava i u konačnici Plan upravljanja rizicima od poplava kao sastavni dio Plana upravljanja vodnim područjima.


Prethodna procjena rizika od poplava izrađena je 2013. godine, te su njome definirana područja sa značajnim rizicima od poplava. Temeljem tih podataka izrađen je Plan upravljanja poplavnim rizicima (zadnji ciklus izmjena je za razdoblje 2016.-2021).

Sukladno zaključcima iz gore navedenog plana, a u cilju smanjenja poplavnih rizika Hrvatske vode su pristupile izradi studijske dokumentacije za pripremu projekata zaštite od poplava koje bi se potencijalno mogle financirati iz EU fondova. Tako je 2015. godine izrađena „Studijska dokumentacija za pripremu projekata zaštite od štetnog djelovanja voda na slivu Rječine iz EU fondova“.

Studijom su razmatrana razna varijantna rješenja za smanjenje rizika od poplava, a financijskim i ekonomskim analizama u okviru studije izvodljivosti kao optimalno rješenje odabrana je varijanta C koja pretpostavlja sljedeće mjere:

- M1 - prevođenje vršnih protoka Rečnice iz ponorne zone Zastenice-Jezera u sliv Sušice putem vodotoka Nakal. Ponorna zona zadržava svoju sadašnju funkciju retencije, a samo voda koja u polju formira nivoe iznad maksimalno dopuštenih (280,00 m n.m.) prevodi se preko preljevnog objekta u odvodni kanal prema koritu Nakla.
- M2 - prevođenje izvorišnog dijela Zahumke (Podčaplja) u sliv Sušice korištenjem retencijskog prostora šljunčare Dubina u cilju smanjenja plavljenja objekata na predjelu Zahum te smanjenja dotoka u ponornu zonu Zastenice-Jezera.
- M3 - izvedba kanala sve do spoja s uređenim koritom Mišačke, a u svrhu zaštite skladišnih objekata od plavljenja.
- M4 - izvedba kanala i spoj na regulirano korito Zahumke, a u svrhu zaštite okolnih objekata i lokalne ceste od plavljenja.
- M5 - izgradnja zatvorenog kanala Gostinjeke - mjera kojom se vode Gostinjeke kontrolirano upuštaju u postojeće betonsko korito Golubovke.
- M6 - rekonstrukcija postojeće pregrade „Golubovka“ - podrazumijeva rekonstrukciju i nadvišenje postojeće brane retencije „Golubovka“ u cilju smanjenja dotoka u ponornu zonu
- M7 - izgradnja pregrade „Golubovka 2“ - predviđa se formiranje retencije odnosno izgradnja nove brane na Golubovki, uzvodno od postojeće.

- M8 – izgradnja zaštitnog nasipa oko šljunčare „Hidroelektre“ – u cilju prihvata voda Kovačevice i sprječavanja njihova prelijevanja prema automotodromu i nižim dijelovima Grobničkog polja predviđa se na najnižem dijelu šljunčare „Hidroelektre“ formiranje zaštitnog nasipa.

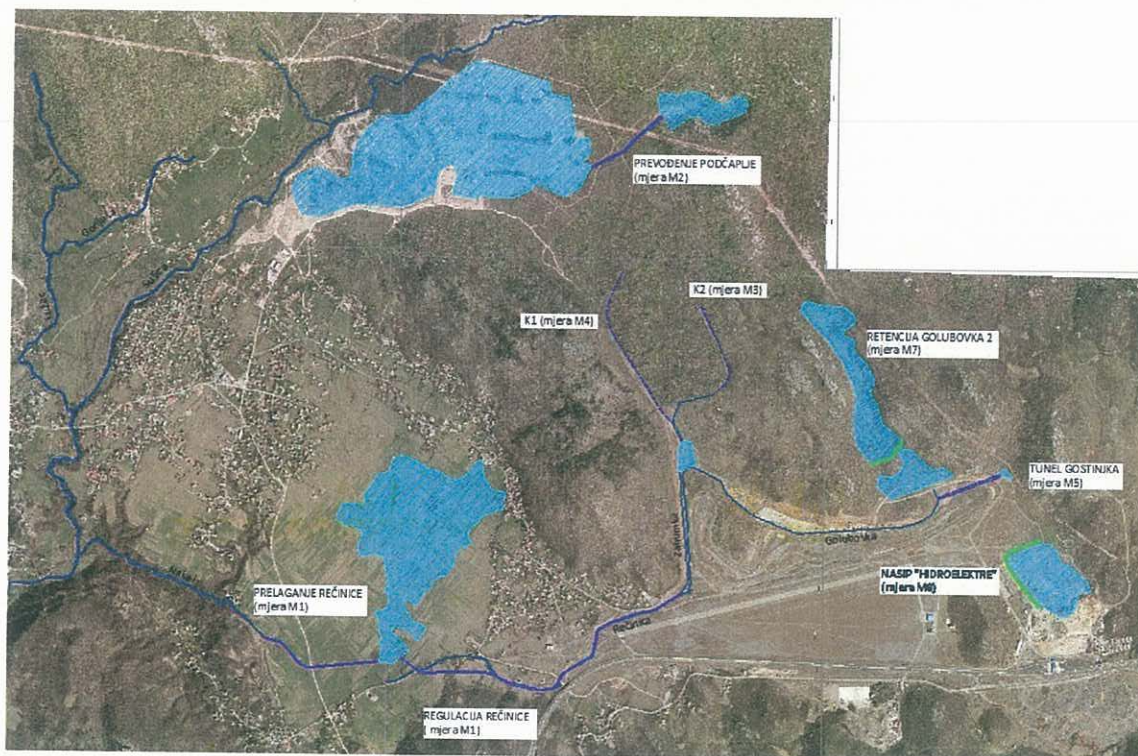

Shematski prikaz mjera uključenih u varijantu C

Sukladno gore navedenom 16.10.2018. uputili smo zahtjev za izmjenu prostornog plana Primorsko-goranske županije u Zavod za prostorno uređenje PGŽ. Temeljem njihovog očitovanja od 25. siječnja 2019. godine (klasa 350-01/14-01/4, ur.br. 69-02/3-19-70) upućeni smo da se za potrebne izmjene obratimo jedinicama lokalne samouprave na predmetnom području. Budući se mjere M1 i M2 odnose na prostor Vaše jedinice lokalne samouprave, molimo da u prostornom planu izvršite potrebne izmjene koje će omogućiti realizaciju navedenih projektnih rješenja.

S poštovanjem,


 Direktor VGO-Rijeka

 Gordān Gašparović, dipl.ing.građ.

Privitak:


- Karta M 1:25.000
- Mišljenje Zavoda za prostorno uređenje PGŽ

Dostaviti:

- Naslovu
- Službi zaštite od štetnog djelovanja voda

15-02-2019

Prijedlog izmjene Prostornog plana Općine Jelenje

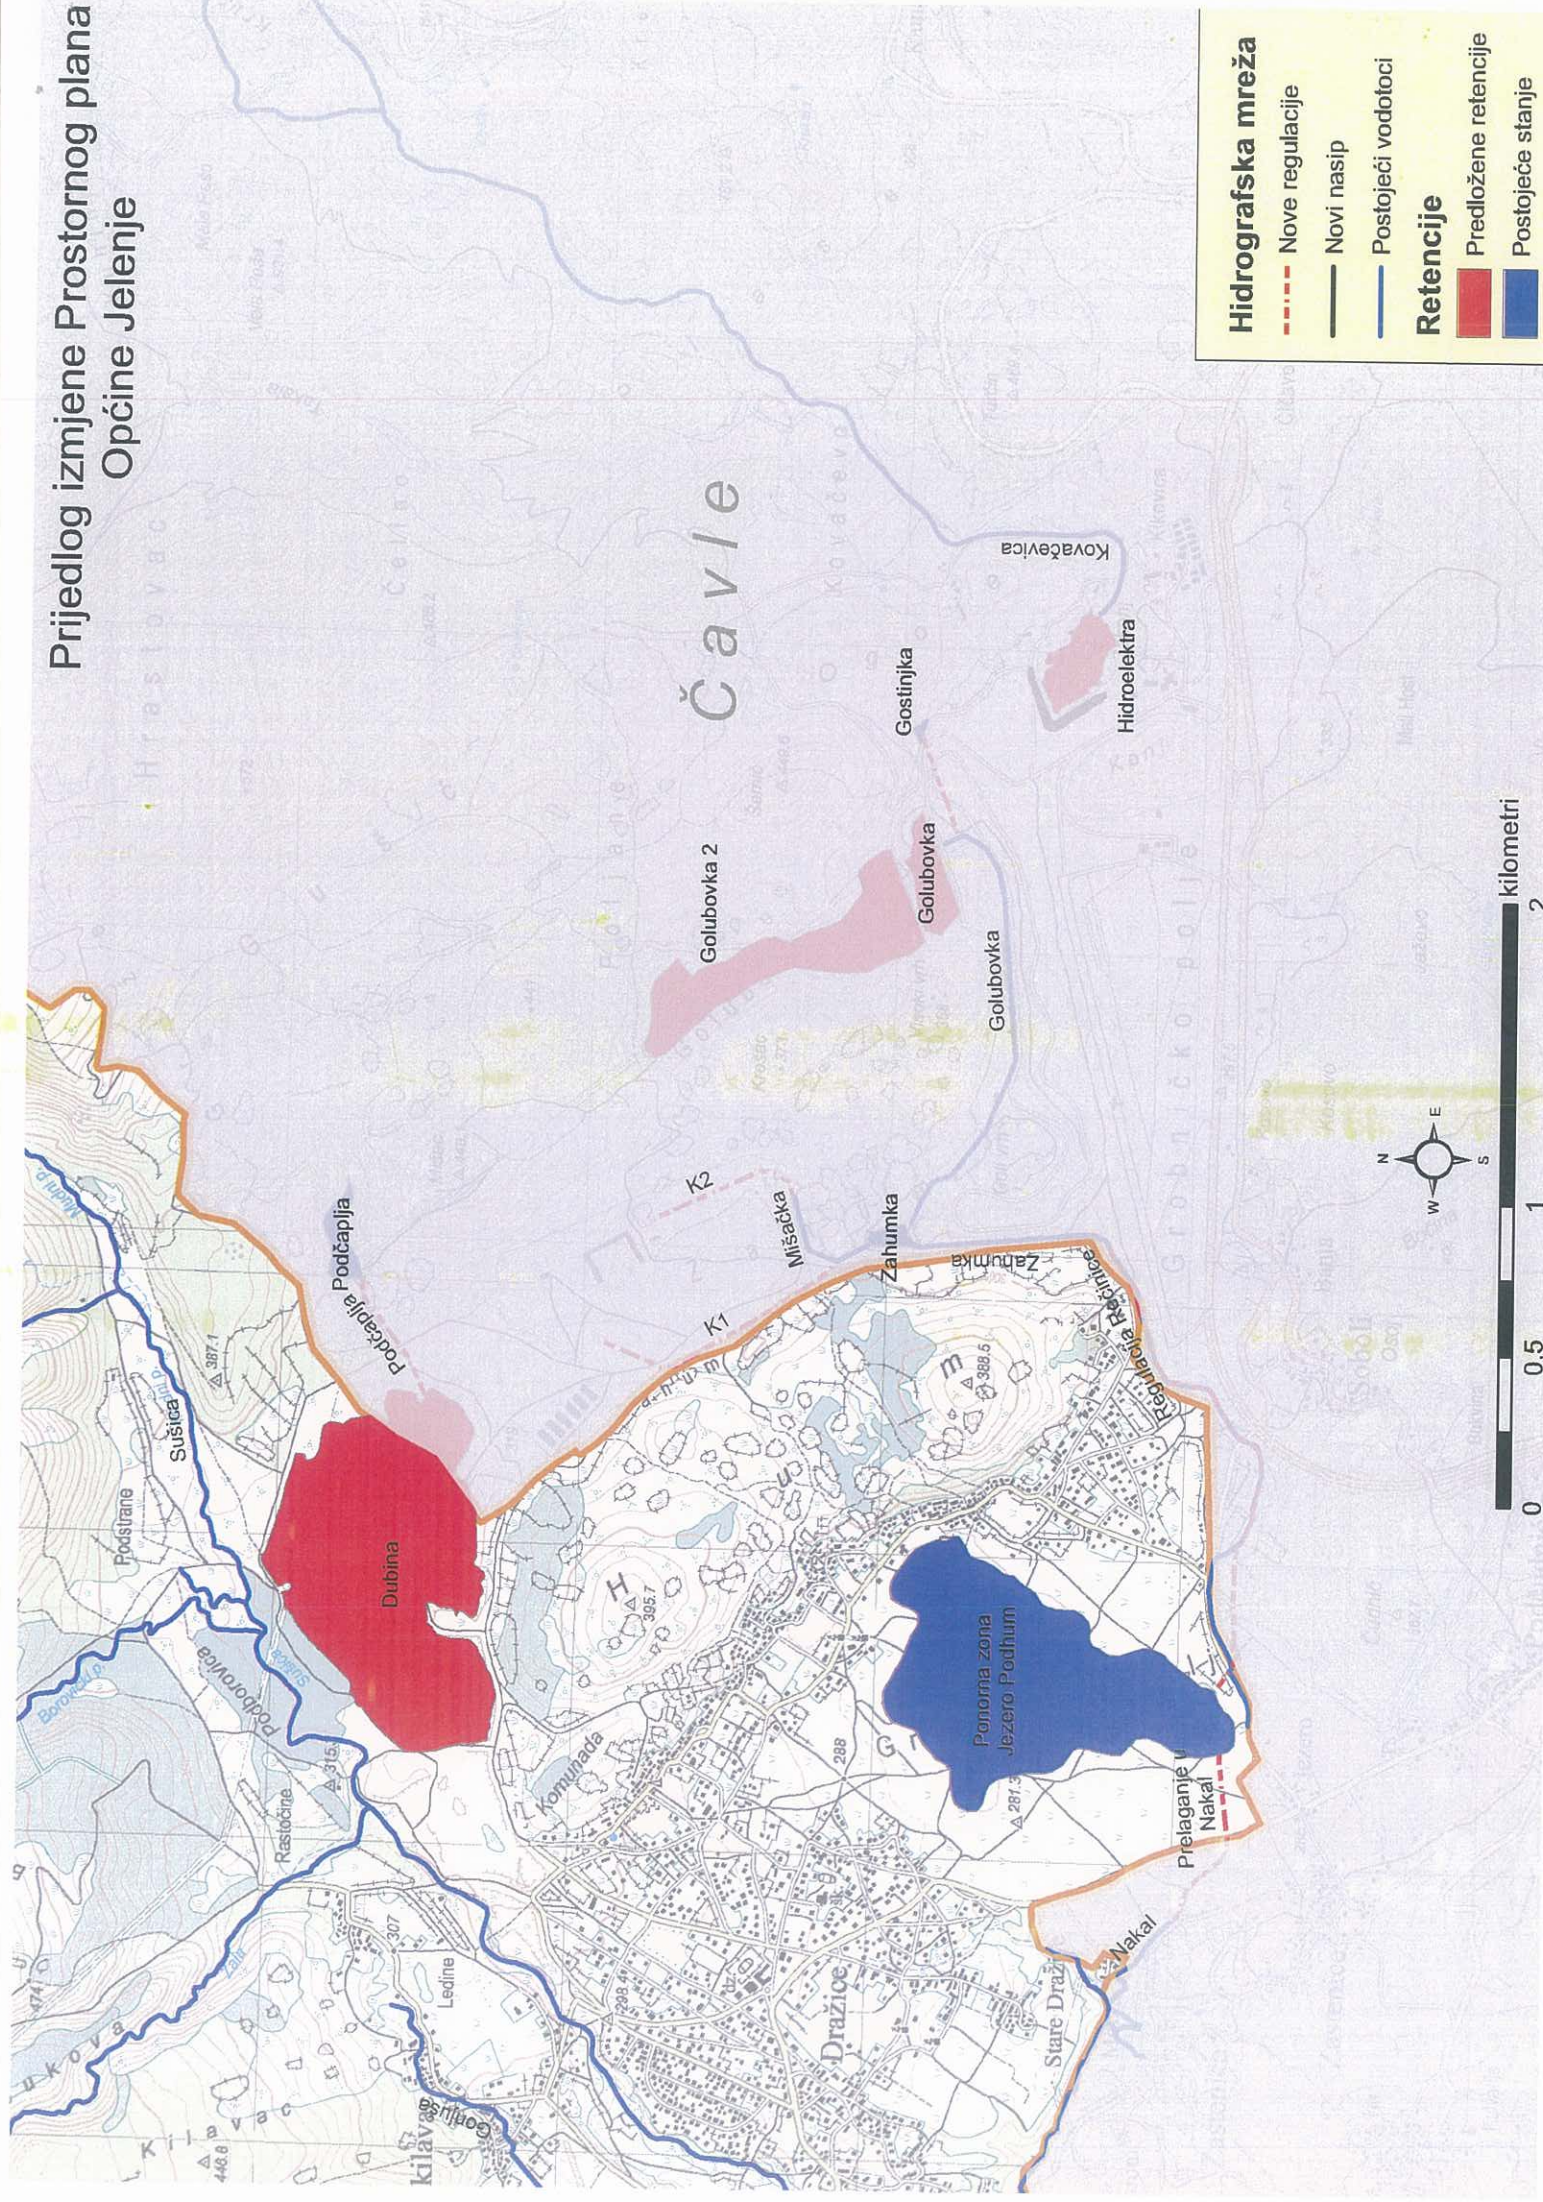

PRIMORSKO-GORANSKA ŽUPANIJA



JAVNA USTANOVA

ZAVOD ZA PROSTORNO UREĐENJE

51000 Rijeka, Splitska 2, p.p. 283; OIB 08444936466
tel.: ++385 51 351 772; fax: ++385 51 212 436
e-mail: zavod@pgz.hr; internet: www.zavod.pgz.hr

Klasa: 350-01/14-01/4

Ur. broj: 69-02/3-19-70

Rijeka, 25. siječnja 2019.

HRVATSKE VODE - 374

Primljeno:	31.01.2019. 12:57:25
Klasifikacijska oznaka	Org. jed.
325-02/18-01/0000907	374-23-1/565
Urudžbeni broj:	Prilog
2170-19-2	



073238843



HRVATSKE VODE
VODNOGOSPODARSKI ODJEL
ZA SLIVOVE SJEVERNOG JADRANA
Đure Šporera 3
51000 Rijeka

Predmet: Zahtjev za izmjenu Prostornog plana uređenja Primorsko-goranske županije
- odgovor, daje se

Dopisom KLASA:325-02/18-01/0000907, URBROJ:374-23-1-18-01 izvijestili ste nas da ste 2015. godine izradili studijsku dokumentaciju za pripremu projekta zaštite od štetnog djelovanja voda na slivu Rječine, kojom su razmatrana varijantna rješenja za smanjenje rizika od poplava na području sliva Rječine, te nas upoznali sa obilježjima odabrane varijante C, koja na predmetnom području podrazumijeva provedbu osam mjera (M1-M8).

Istim dopisom **molite nas da** u cilju realizacije opisanih projektnih rješenja **izmijenimo važeći Prostorni plan Primorsko-goranske županije.**

Vezano uz vaše traženje očitujemo se kako slijedi:

Prostornim planom Primorsko-goranske županije zaštita od štetnog djelovanja voda normirana je odredbama članaka 293.do 301., točke 10.2.1. *Zaštita od štetnog djelovanja voda* i grafičkim prilogom 3d. *Područja i dijelovi ugroženog okoliša i područja posebnih ograničenja u korištenju*. Norme sadržane u navedenim člancima i područja zaštite određena u spomenutom grafičkom prilogu, ni na koji način ne priječe realizaciju „projektnih rješenja“ opisanih u vašem dopisu, dakle **izmjena i dopuna važećeg Prostornog plana županije radi njihovog provođenja nije potrebna.**

Naime, iz tekstualnog odredbi proizlazi da se radi sprečavanja i otklanjanja erozija i bujica na poplavnim područjima dopušteno graditi i održavati regulacijske i zaštitne vodne građevine i provoditi propisane mjere zaštite, a iz kartografskog prikaza razvidno je da se područja provedbe dopisom nabrojenih mjera nalaze upravo unutar takvih površina, koje su

planom određene kao „područja, cjeline i ugroženi dijelovi ugroženog okoliša-vode“ ili kao „prirodne retencije“.

Pretpostavljamo da je osnovni razlog podnošenja vaše inicijative za pokretanje izmjene važećeg županijskog plana promišljanje o mogućnostima realizacije mjere M2 koja podrazumijeva prevođenje izvorišnog dijela Zahumke (Podčaplja) u sliv Sušice korištenjem retencijskog prostora šljunčare Dubina, s obzirom na to da je tim planom u okviru sustava golf igrališta planirano i samostalno golf igralište „Dubina“.

S tim u vezi potrebno je pojasniti da je Županijski plan strateški dokument kojeg u grafičkom smislu prati shema namjene prostora izrađena u mjerilu 1: 100.000. Njime se određuju smjernice, kriteriji i granične veličine temeljem kojih se tek prostornim planovima nižeg reda (PPUO/G) pojedine namjene smještaju u prostor, na način da se određuje njihov točan položaj, vrsta, veličina, površina i kapacitet. Dakle županijskim planom golf igralište, nije određeno na način koji bi priječio realizaciju mjere M2, čak ni u pogledu njegova položaja (u grafičkom dijelu položaj je određen načelno, simbolom), pa stoga **ni iz ovog razloga nije potrebno pokrenuti postupak njegove izmjene i dopune.**

Međutim, u koliko Općina Jelenje prilikom smještanja golf igrališta u svoj prostor utvrdi da na širem području Dubine nije moguće iznaći prostorno rješenje ili (eventualno) režim korištenja, kojim se osigurava nesmetano odvijanje planirane sportske djelatnosti i zaštitne funkcije retencije, te u koliko iskaže interes za „ukidanje“ golf igrališta na svom području, spremni smo razmotriti inicijativu za izmjenu županijskog plana u dijelu koji se odnosi na definiranje sustava golf igrališta.

S poštovanjem,

Dostaviti:

1. naslovu,
2. arhiva, ovdje

