
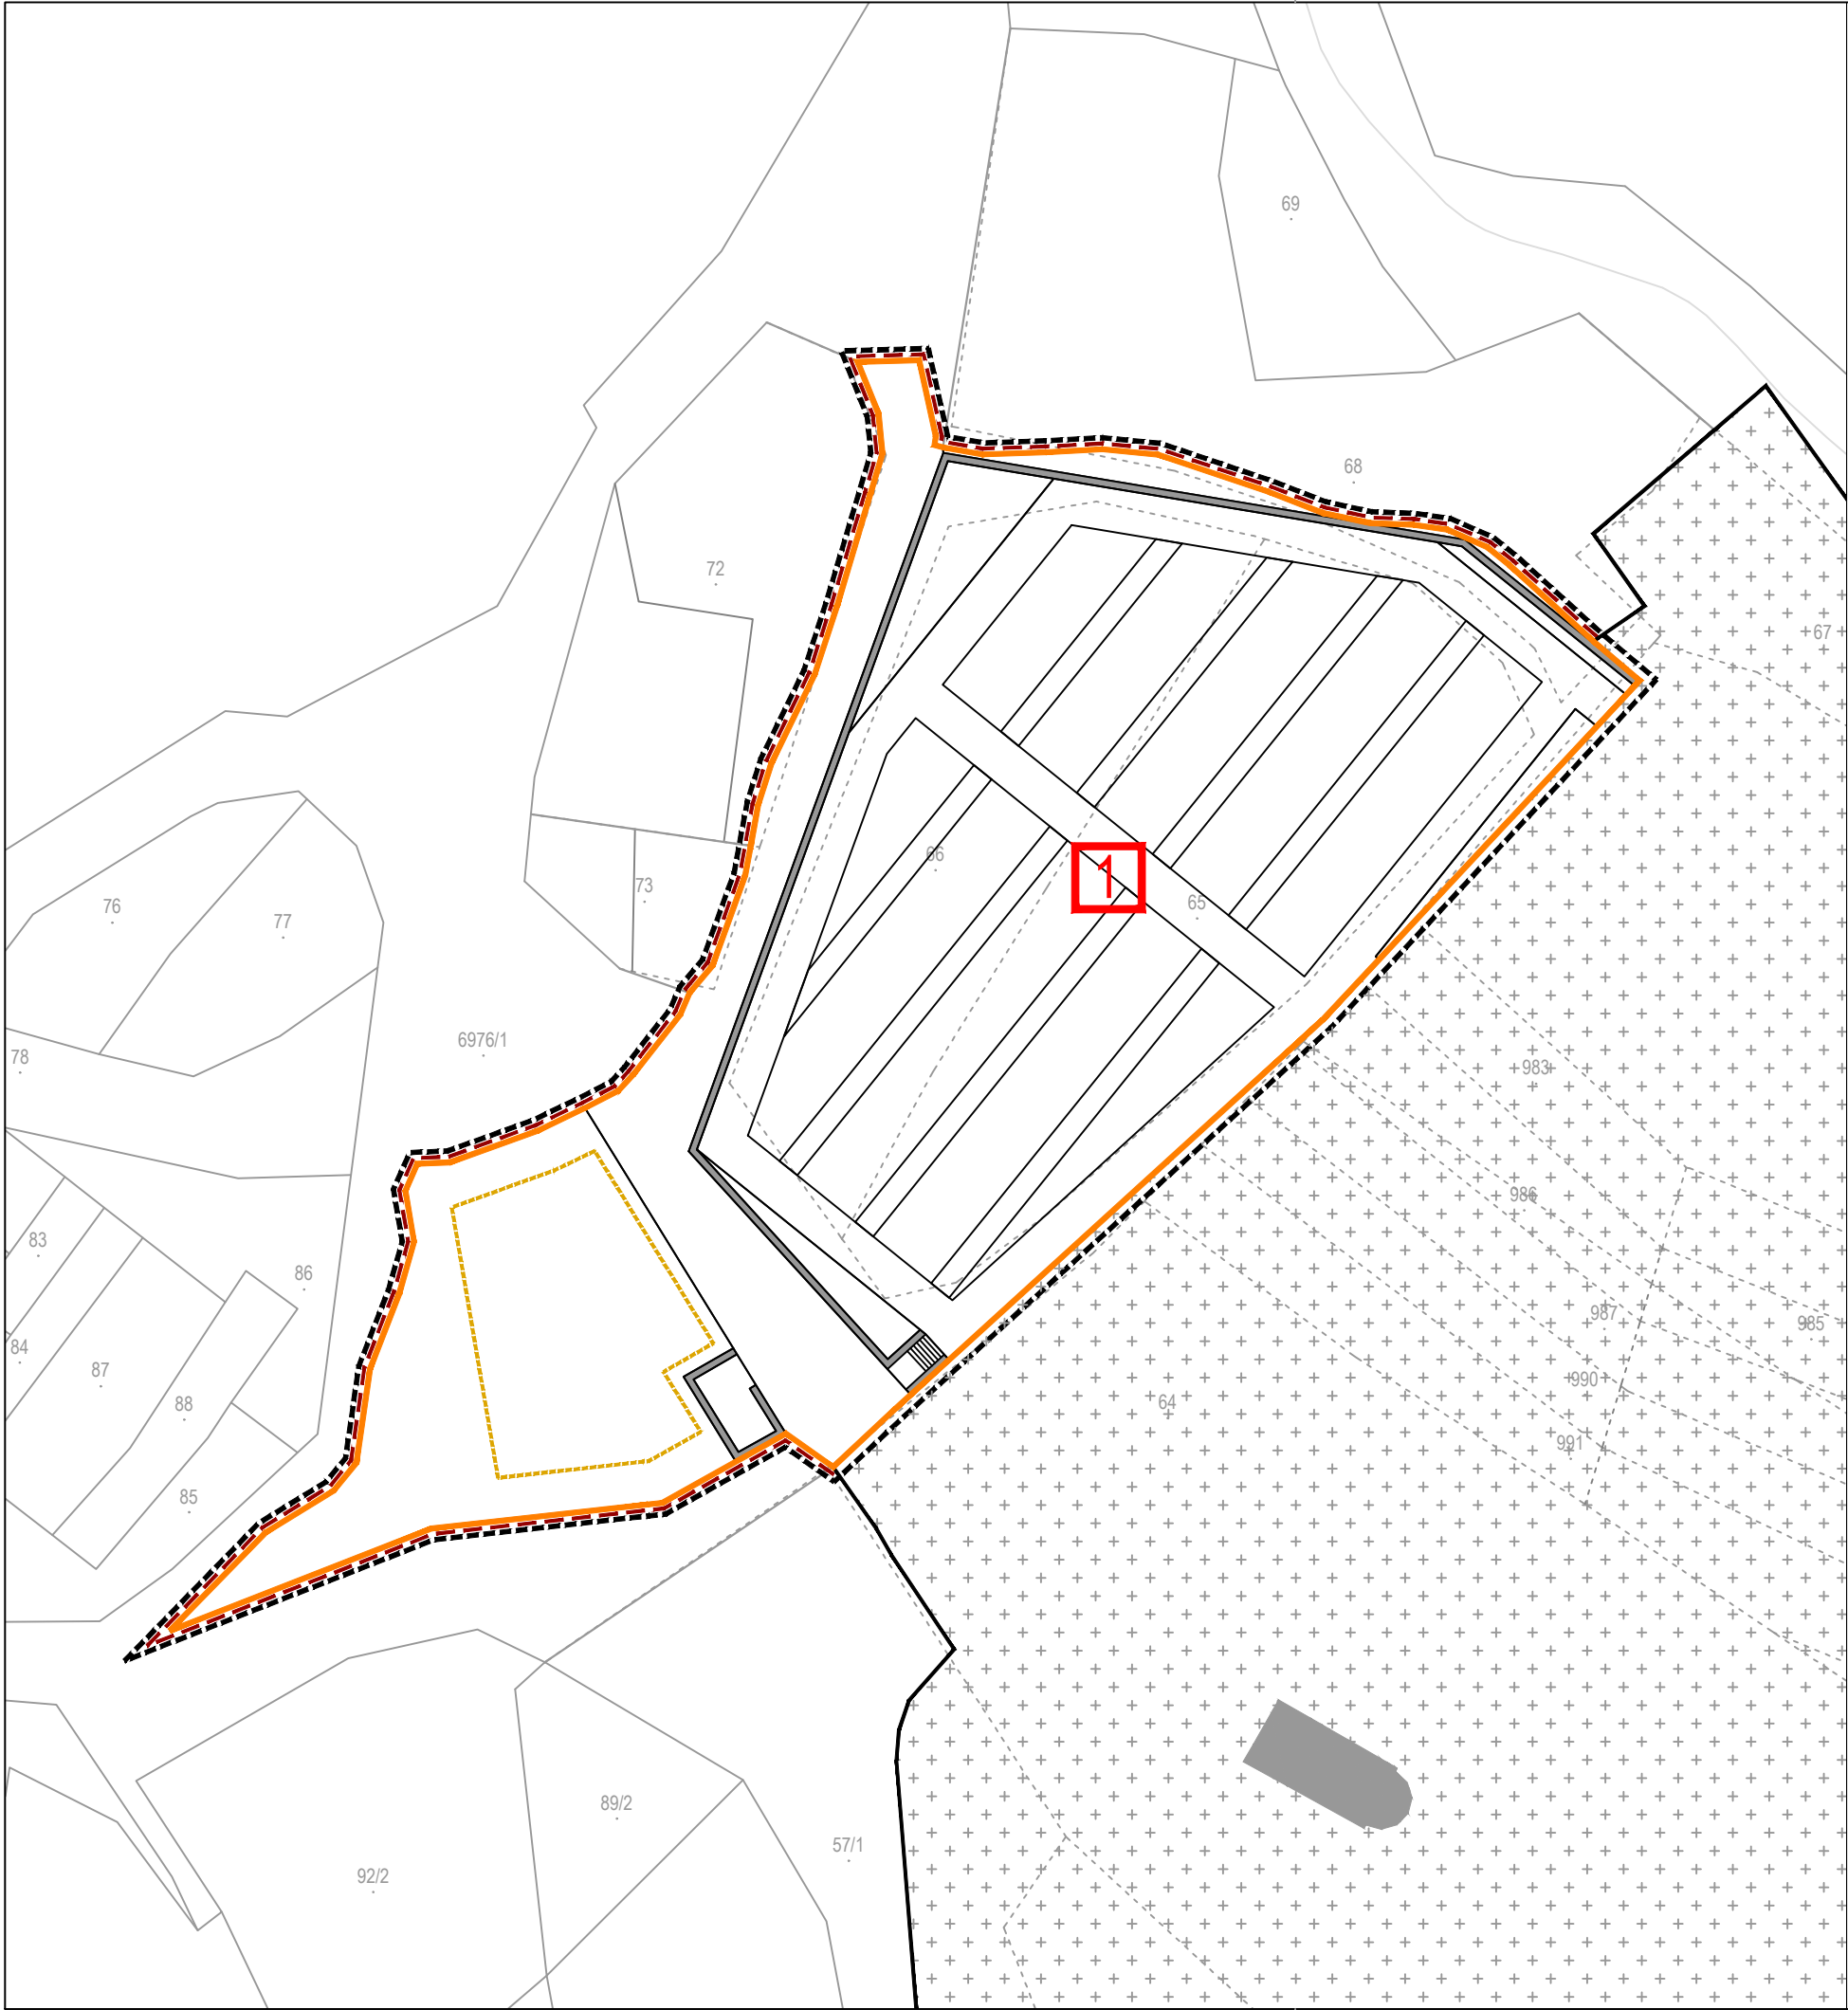


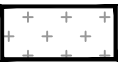

LEGENDA

GRANICE
----- OBUHVAT PLANA

NAMJENA POVRŠINA

 POSTOJEĆE GROBLJE
 STEPENICE
 SUHOZID

UVJETI GRADNJE

 PLANIRANA GRANICA GRAĐEVNE ČESTICE
 OZNAKA PLANIRANE GRAĐEVNE ČESTICE
 REZERVNA UKOPNA POVRŠINA
 OGRADA

OPĆINA JELENJE
URBANISTIČKI PLAN UREĐENJA
MJESNOG GROBLJA U JELENJU

4. NAČIN I UVJETI GRADNJE

Županija:	PRIMORSKO-GORANSKA		
Općina :	JELENJE		
Naziv prostornog plana:	URBANISTIČKI PLAN UREĐENJA MJESNOG GROBLJA U JELENJU		
Faza izrade:	PRIJEDLOG PLANA ZA JAVNU RASPRAVU		
Naziv kartografskog prikaza:	UVJETI GRADNJE		
Broj kartografskog prikaza:	4.1.	Mjerilo kartografskog prikaza	1 : 500
Odluka o izradi plana:	Odluka o donošenju plana		
Službene novine Općine Jelenje 25/19			
Objava javne rasprave:	Javni uvid održan: - od: - do:		
Pečat tijela odgovornog za provođenje javne rasprave:	Odgovorna osoba za provođenje javne rasprave:		
M.P.	Gordana Tomas, dipl.iur., pročelnica		
Pravna osoba koja je izradila plan:	ARHEO d.o.o., Zagreb Tomislavova 11		
Pečat pravne osobe koja je izradila plan:			
M.P.	Direktor : Aron Varga, dipl.ing.arh.,ovlašt.arh.		
Stručni tim u izradi plana:	Patrik Filaković, dipl.ing.prom. Ivica Krnić, mag.ing.aedif. Mario Pezelj, dipl.ing.arh. - ovlašteni arhitekt urbanist Damir Batarelo, dipl.iur. Vanesa Varga, mag. museol. Vera Varga, dipl. biolog Mile Naglič, ing.el.		
Odgovorni voditelj izrade plana:	Aron Varga,dipl.ing.arh.,ovlašt.arh.		
Pečat općinskog vijeća:	Predsjednik općinskog vijeća:		
M.P.	Luka Zaharija		
Istovjetnost prostornog plana s izvornikom ovjerava:	Pečat nadležnog tijela:		
	M.P.		