


II IZMJENE I DOPUNE PROSTORNOG PLANA UREĐENJA OPĆINE JELENJE

INFRASTRUKTURNI SUSTAVI I MREŽE ENERGETSKI SUSTAV

- TUMAČ ZNAKOVILJA**
- GRANICE**
 Teritorijalne i statističke granice
- GRANICA OPĆINE JELENJE
- Ostale granice**
- OBUHVAAT PROSTORNOG PLANA
- Površine za razvoj i uređenje**
- GRAĐEVINSKA PODRUČJA NASELJA I POVRŠINA UNUTAR I IZVAN NASELJA ZA IZDVOJENE NAMJENE
- ENERGETSKI SUSTAV**
 Protivodnja i cijevni transport nafte i plina
- MAGISTRALNI PLINOVOD ZA MEĐUNARODNI TRANSPORT
 - LOKALNI PLINOVOD
 - REDUKCIJSKA STANICA
- Elektroenergetika**
PROIZVODNI UREĐAJI
- HIDROELEKTRANA
- TRANSFORMATORSKA I RASKLOPNA POSTROJENJA**
- TS 10(20)/0,4 KV
- ELEKTROPRIJENOSNI UREĐAJI**
- DALEKOVOĐ 400 KV
 - DALEKOVOĐ 220 KV
 - DALEKOVOĐ 35 KV
 - DALEKOVOĐ 10(20) KV
 - KABEL 10(20) KV
- Korištenje voda**
- VOĐOTOK - RJEČINA
 - OSTALI VODOTOCI I BLUJICE
 - AKUMULACIJA ZA HIDROELEKTRANU - AH
 - BRANA
 - AKUMULACIJA KUKULJANI - planirano
 - AKUMULACIJA HIDROELEKTRANE - TUNEL
 - HIDROELEKTRANA VALIČI - planirano

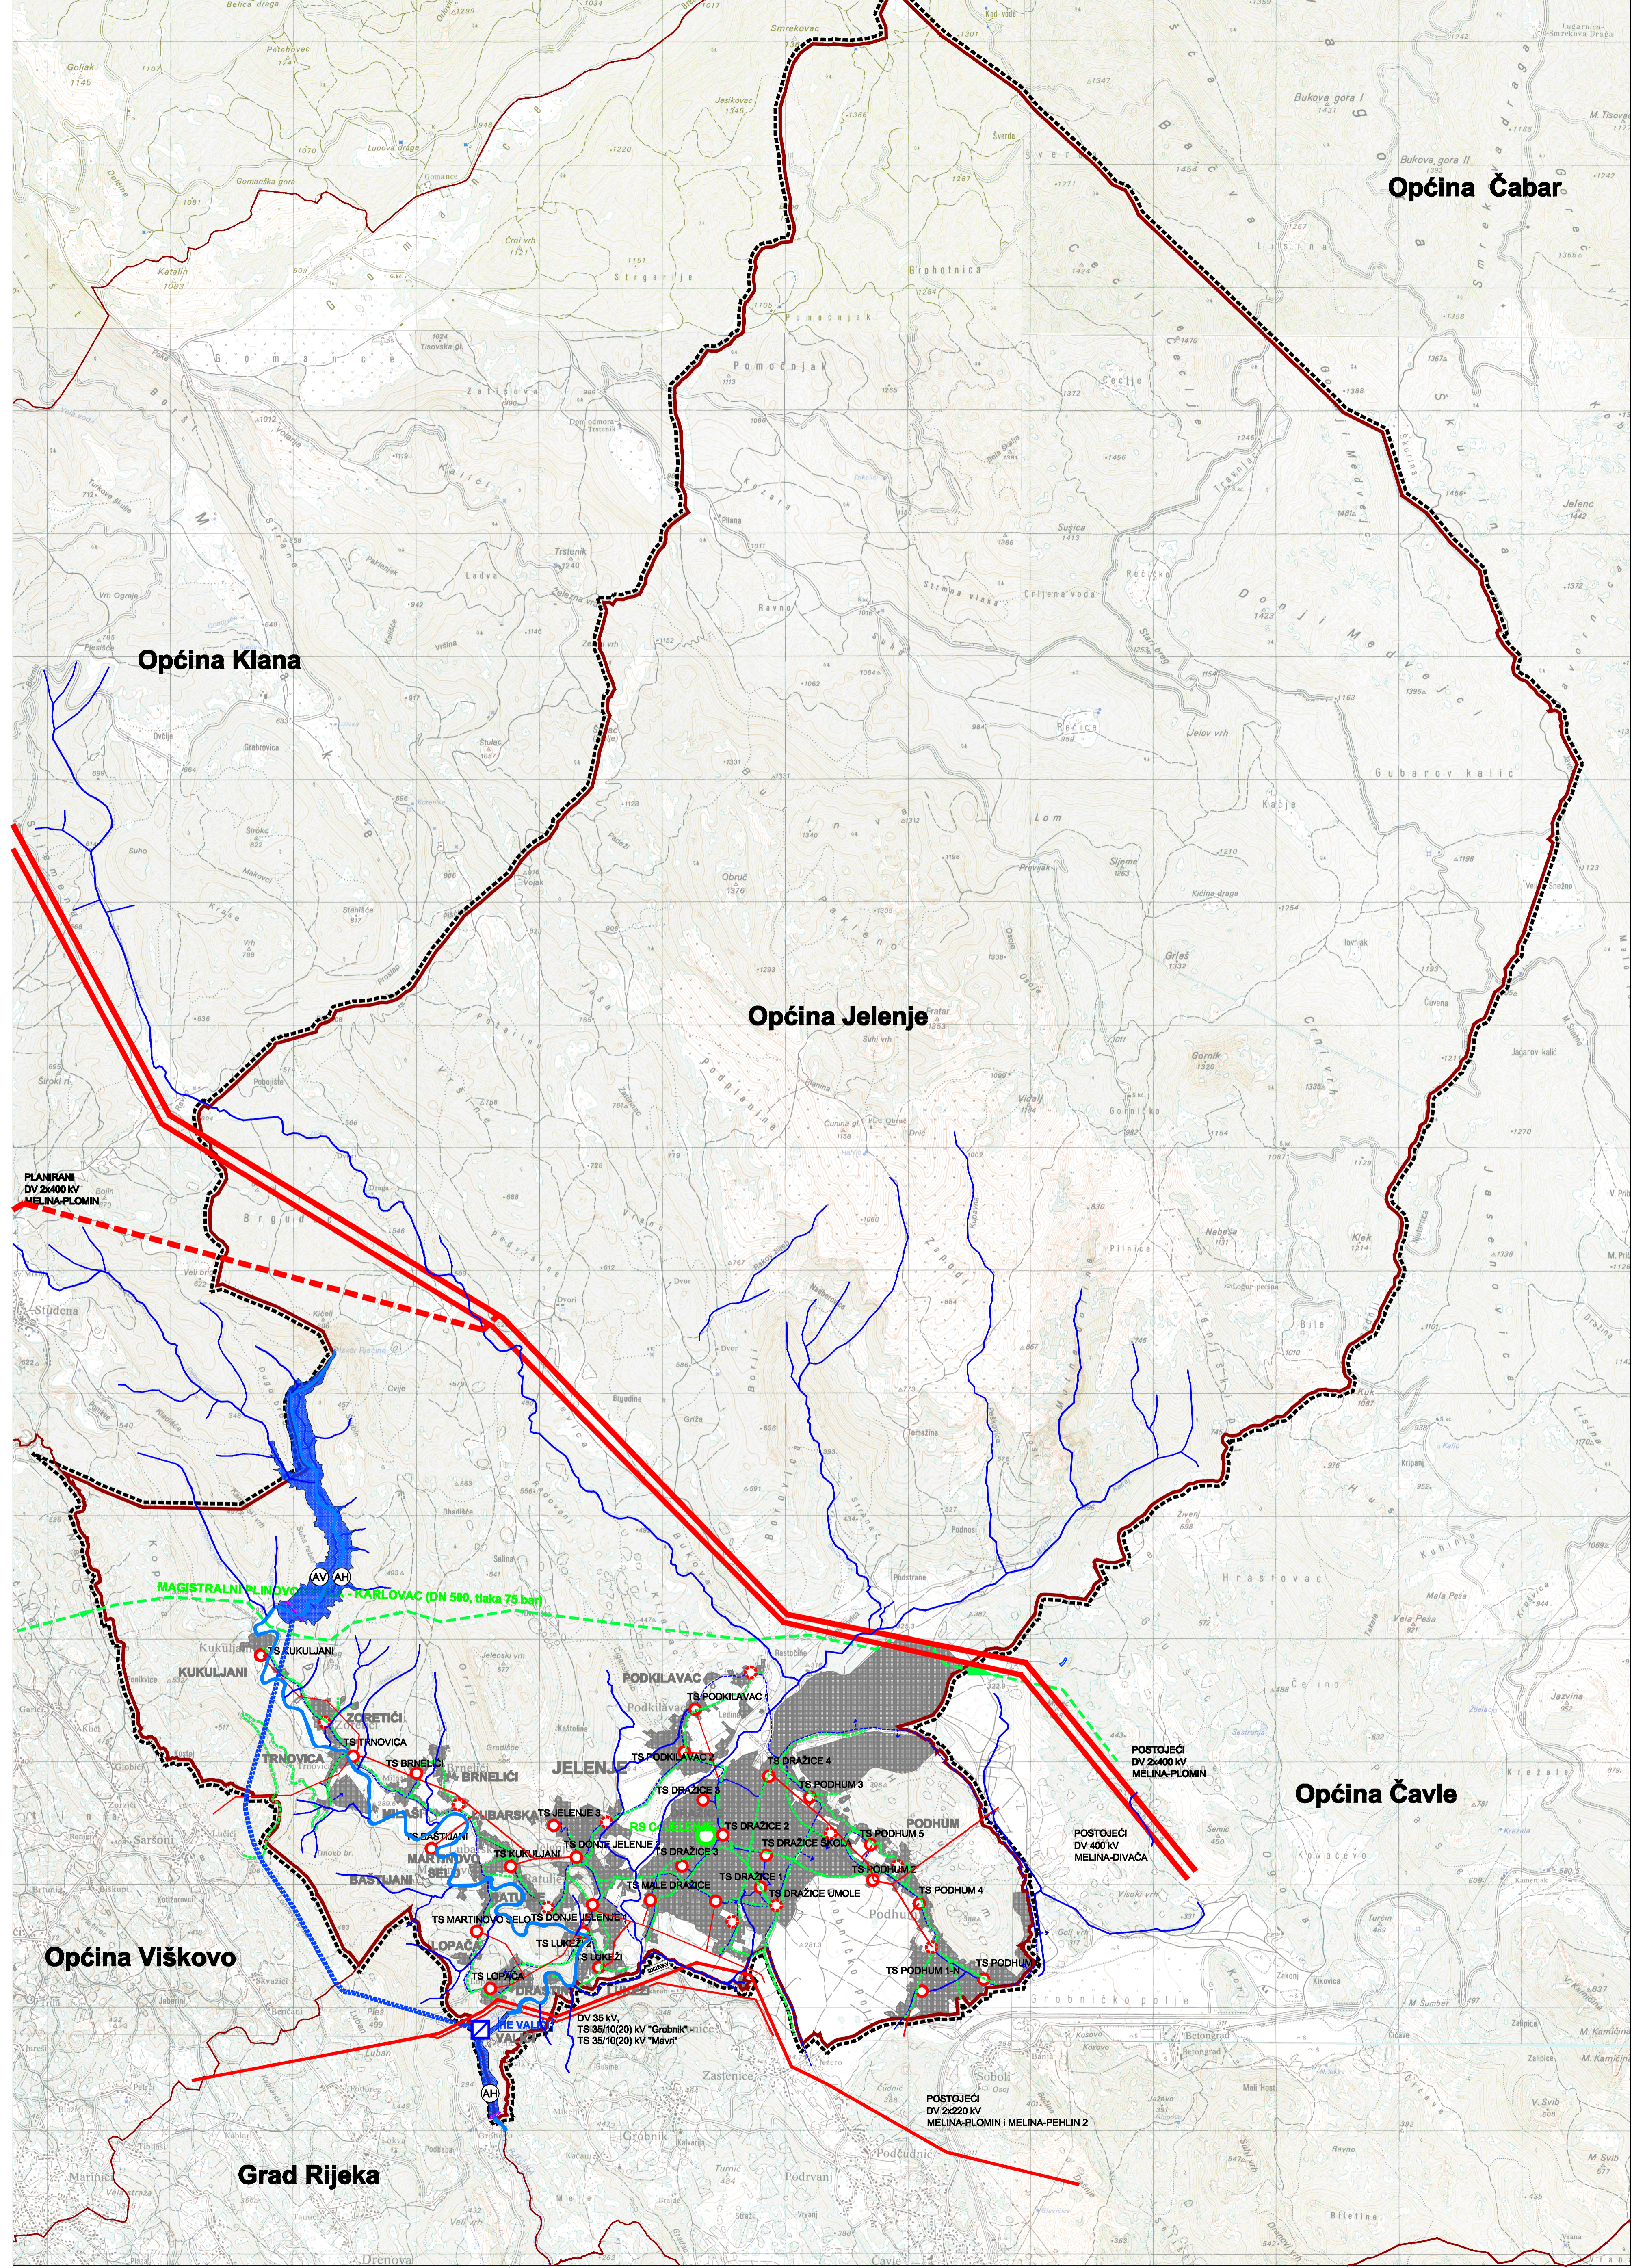

0 200 400 600 800 1000 1200 1400 1600 1800 2000 2200 m

Županija: PRIMORSKO - GORANSKA Općina/grad: OPĆINA JELENJE Naziv prostornog plana: II IZMJENE I DOPUNE PROSTORNOG PLANA UREĐENJA OPĆINE JELENJE Naziv kartografskog prikaza: INFRASTRUKTURNI SUSTAVI I MREŽE - Energetski sustav	
Broj kartografskog prikaza: 2	Mjerilo kartografskog prikaza: 1 : 25000
Odluka predstavničkog tijela o izradi plana: Službene novine PGŽ br. 38/14, 23/15 Javna rasprava (datum objave): "Novi list", od 07. srpnja 2016.g.	Odluka predstavničkog tijela o donošenju plana: Službene novine PGŽ br. 09/17 Javni uvid održan: od: 18. srpnja 2016.g. do: 01. kolovoza 2016.g.
Pečat tijela odgovornog za provođenje javne rasprave:	Odgovorna osoba za provođenje javne rasprave: Pročelnik: GORDANA TOMAŠ, dipl.tur.
(ime, prezime i potpis)	
Suglasnost na plan prema čl. 107. Zakona o prostornom uređenju ("Narodne novine" 153/13) Javna ustanova Zavod za prostorno uređenje primorsko-goranske županije broj Mišljenja klas:300-02/16-10/10; ur.broj:08-03/6-17-4 od 12. siječnja 2017.	
Pravna osoba/tijelo koje je izradilo plan: 	
Pečat pravne osobe/tijela koje je izradilo plan:	Odgovorna osoba: LILIJ BRAČUN, dipl.ing.arh.
(ime, prezime i potpis)	
Odgovorni voditelj:	LILIJ BRAČUN, dipl.ing.arh.
Stručni tim u izradi izmjena i dopuna Plana: 1. LILIJ BRAČUN, dipl.ing.arh. 2. ANTON VUŠIĆ, dipl.ing.arh. 3. MELJANA FJANIĆ MLADENOVIĆ, dipl.ing.gređ. 4. SUNĐANA BURLIČIĆ, univ.veas.ing.arh.	Tehnička pomoć: 1. TAJANA DOŠEN ORLOVAČ, grad.teh.
Pečat predstavničkog tijela:	Predsjednik predstavničkog tijela: NIKIĆA MARAVIĆ
(ime, prezime i potpis)	
Ietovjnost ovog prostornog plana s izvornikom ovjerava:	Pečat nadležnog tijela:
(ime, prezime i potpis)	